
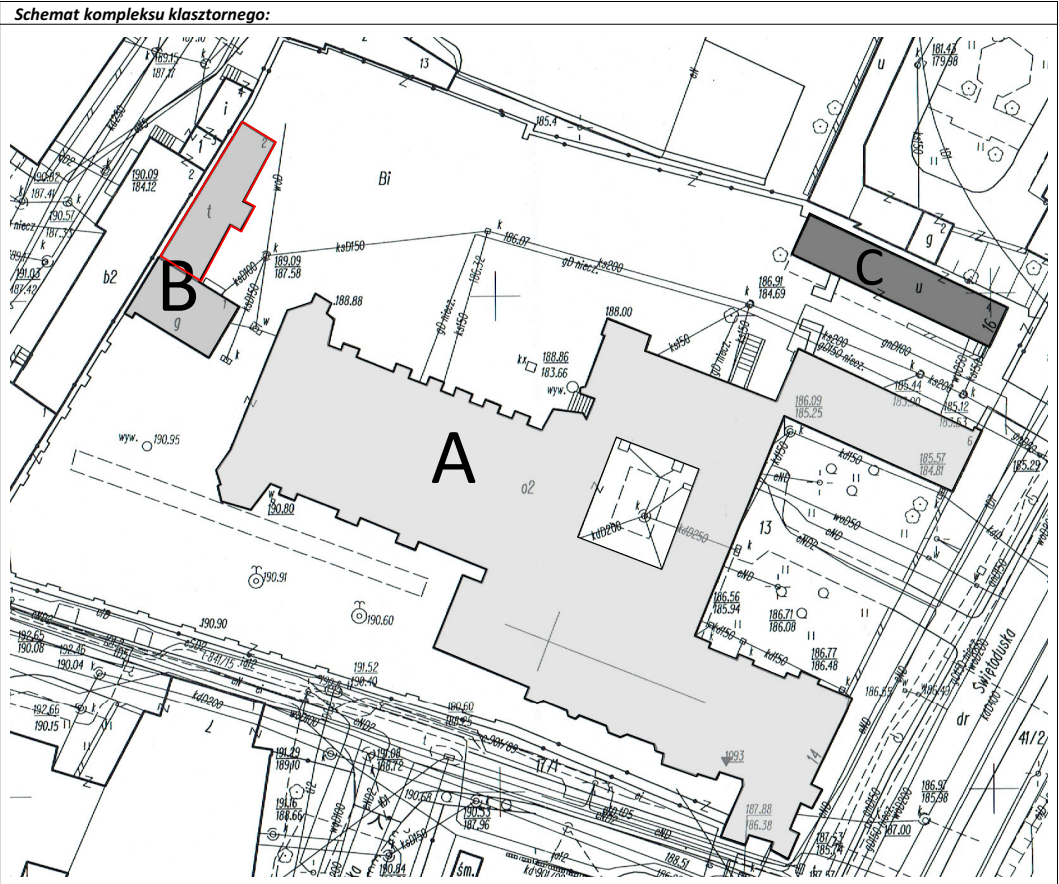


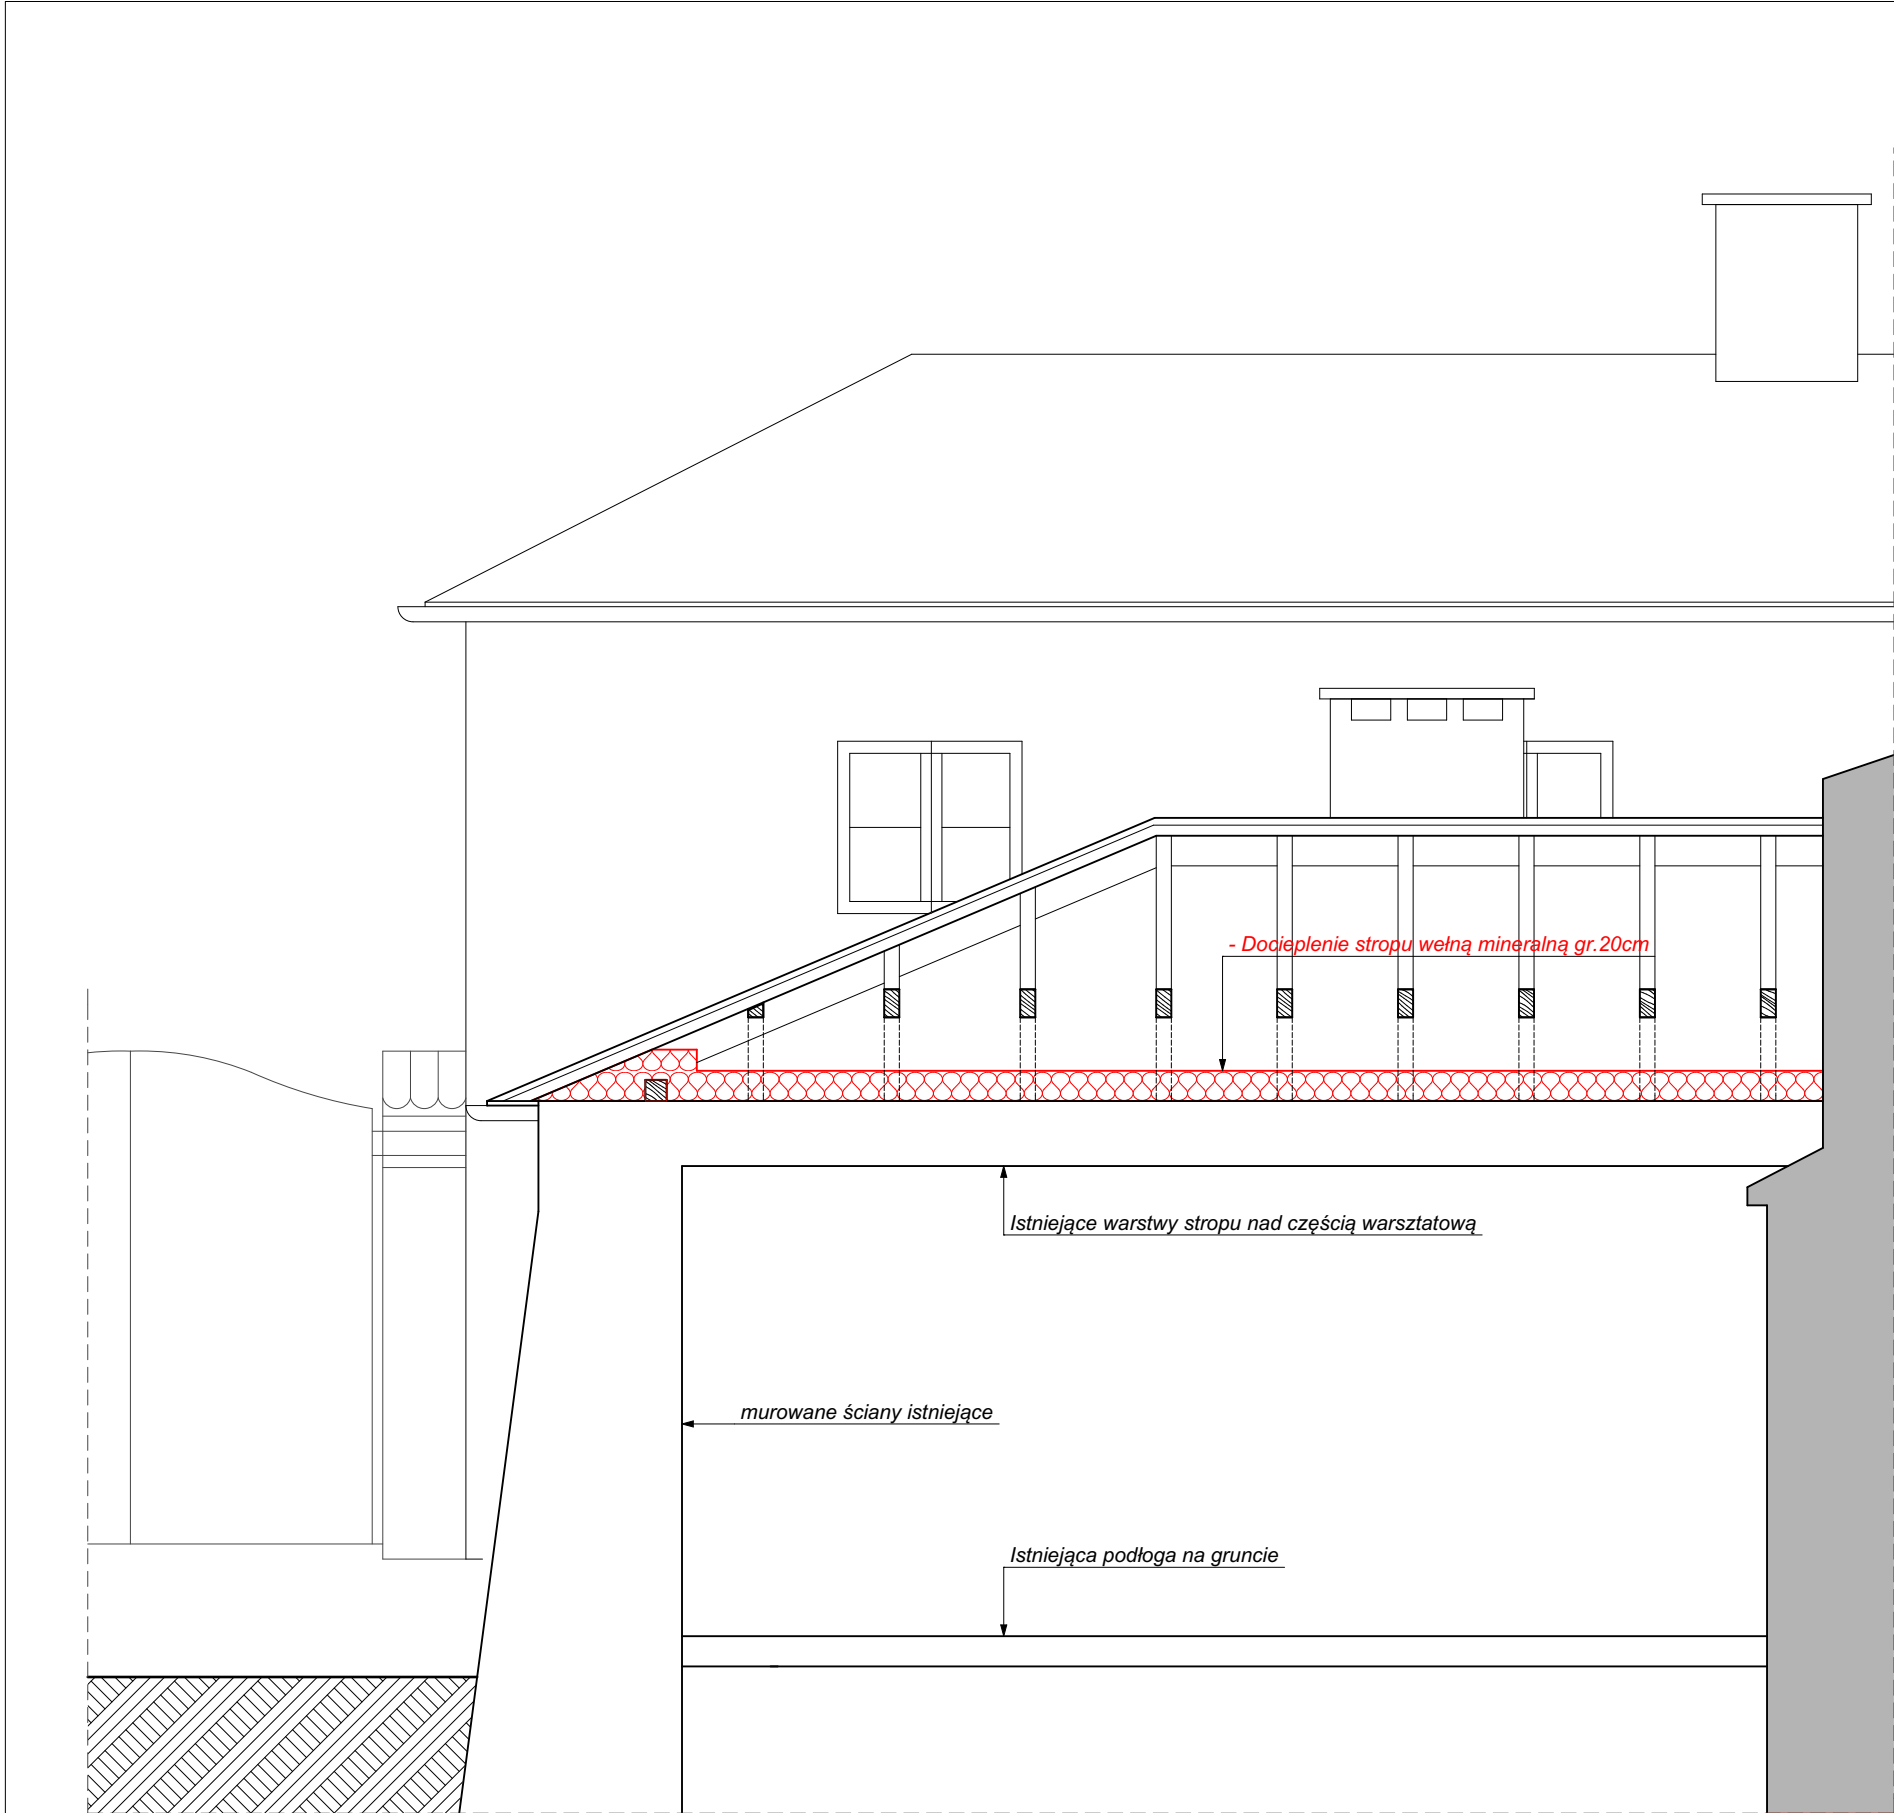


Legenda:

	ściany istniejące		izolacja termiczna - projektowana
	wejścia do budynku		lokalizacja projektowanego ocieplenia

Uwagi:

- * rzuty i elewacje zostały wykonane na podstawie dokumentacji archiwalnej i inwentaryzacji fotograficznej,
- * rysunki mogą się nieznacznie różnić w odniesieniu do stanu istniejącego.

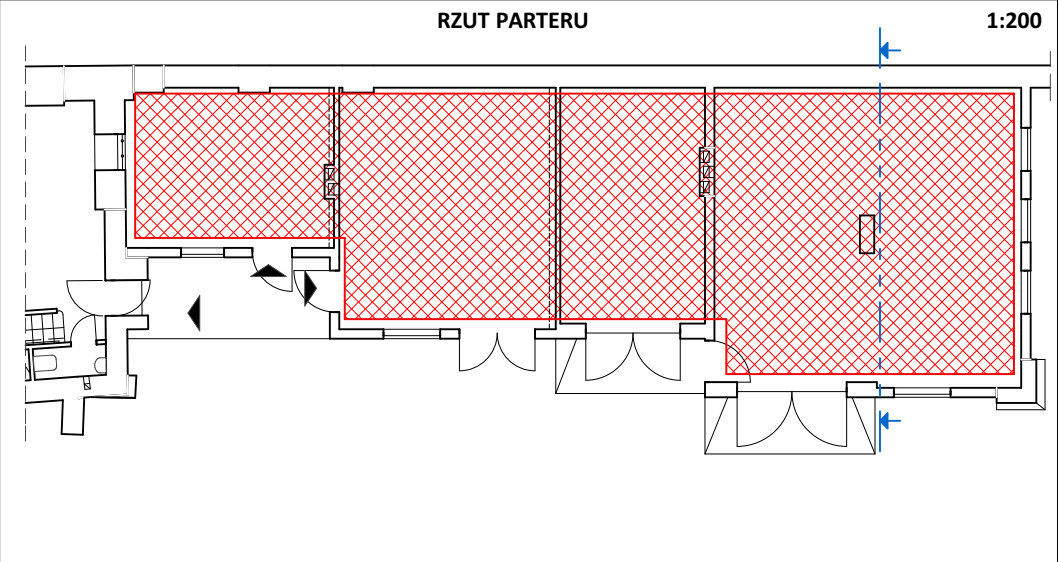

Prawa autorskie zastrzeżone. Wykorzystywanie, kopiowanie i rozpowszechnianie dokumentacji bez zgody projektanta zabronione. Projektant zastrzega sobie prawo wprowadzania zmian.	
Investycja: PROJEKT MODERNIZACJI KOMPLEKSU BUDYNKÓW KLASZTORU KARMELITÓW BOSYCH W LUBLINIE	Investor: KLASZTOR KARMELITÓW BOSYCH W LUBLINIE 20-082 Lublin ul. Świętoduska 14

Biuro projektowe:	"TWOIarchitekci" S.C. ul. Grabowa 11/6, 43-178 Ornontowice mail: kontakt@twoi-architekci.pl, www.twoi-architekci.pl tel.: 502-474-020, 505-841-316
-------------------	---

Nazwa rysunku: Ocieplenie stropu - warsztat i garaże	Adres inwestycji: ul. Świętoduska 14 20-082 Lublin, dz. nr 13
---	---

Faza / Symbol projektu: PROJEKT ARCHITEKTONICZNY BUDOWLANY / PA B

WERSJA INFORMACYJNA	WERSJA DO ZATWIERDZENIA	WERSJA DO REALIZACJI	Nr uprawnień:	Podpis:	Nr rysunku:
Opracował: mgr inż. arch. Michałina KLUGER mgr inż. arch. Marcin CHMURCZYK					24
Projektował: mgr inż. arch. Józef KUŁAGOWSKI			26/09/SLOKK SL-1385		Skala rysunku: 1:50, 1:200
Sprawdzał: mgr inż. arch. Beata STUDNIK-ZABRZEWSKA			MPOIA/042/2014 SL-1740		Data: maj 2016